



Département du Morbihan

Commune de Cléguérec

Projet d'aménagement du lotissement communal du "Hameau du Château d'eau"

PA.8. Plan de masse




En date du : 03 / 02 / 2015

Echelle : plan global au 1/250

Bernard COLART
Architecte Paysagiste D.E.
Coëtdan - 56500 NAIZIN
Tel : 02 97 27 59 49
bernard.colart@wanadoo.fr



Anne-Elen LE PAVEC
Urbanisme & Aménagement
38 rue Christophe-Paul de Robien
56000 VANNES - Tel : 06 32 15 76 69
anneelenlanaver@orange.fr

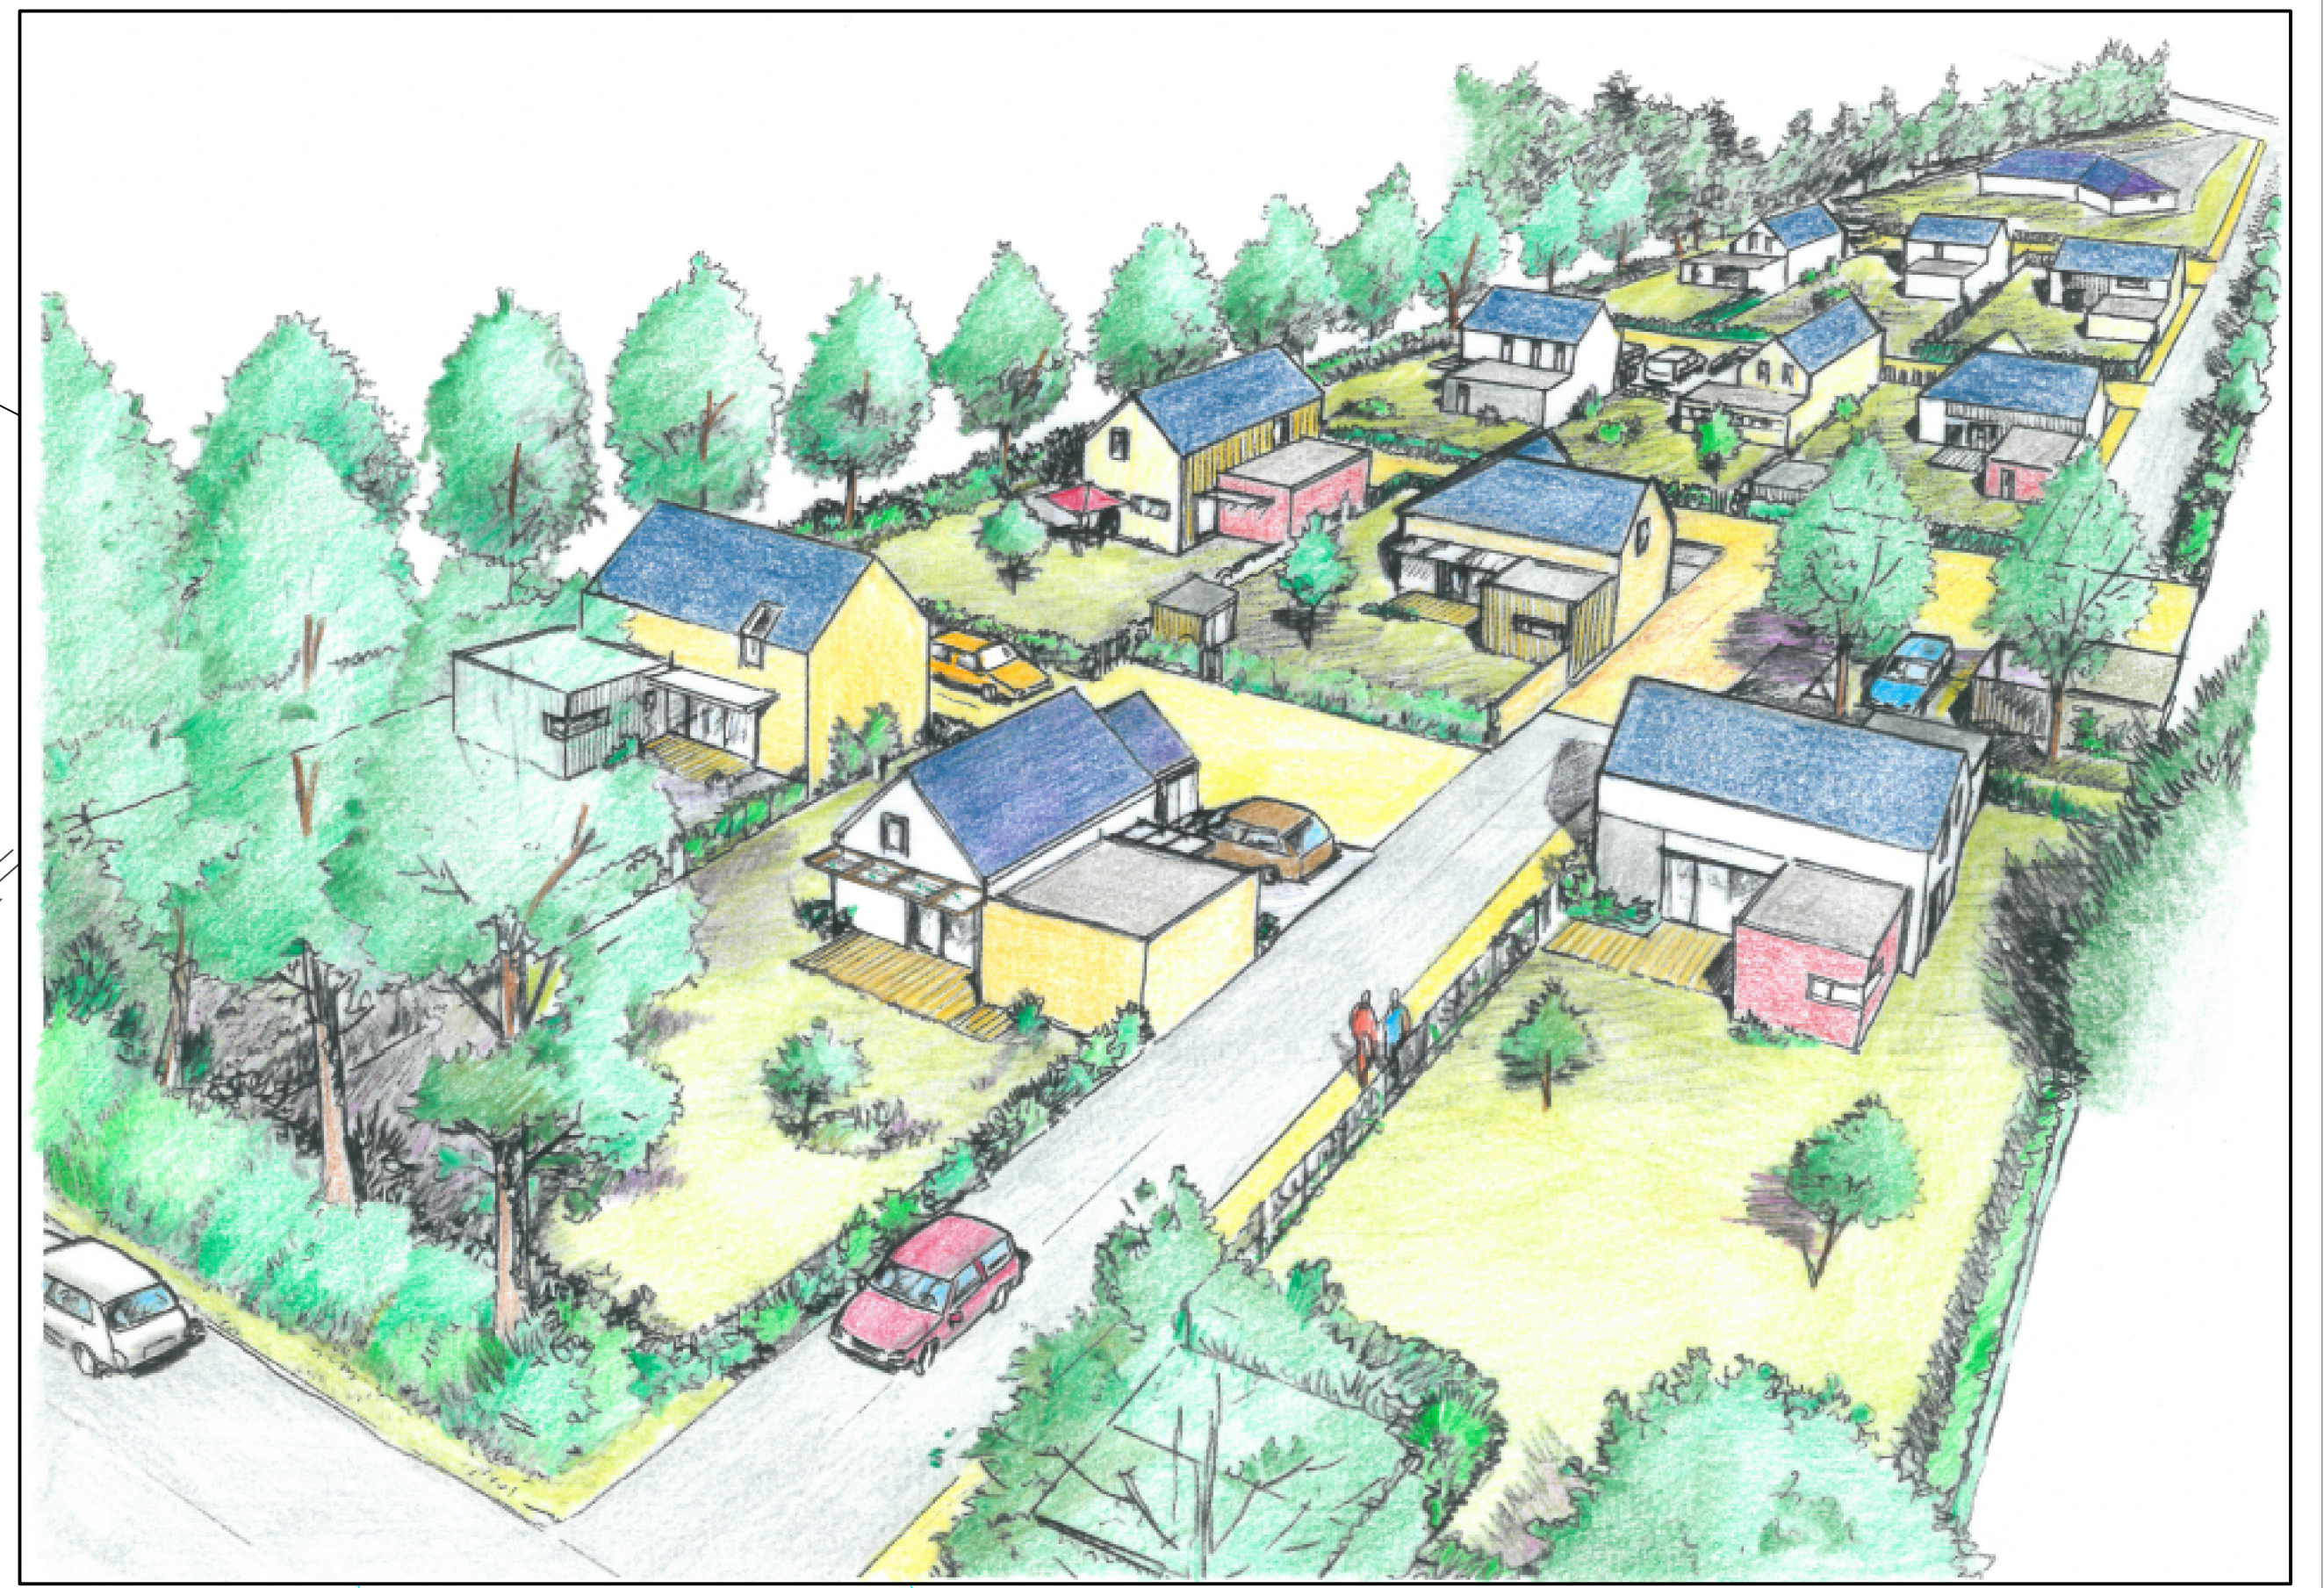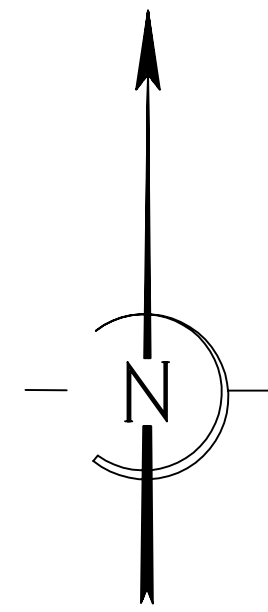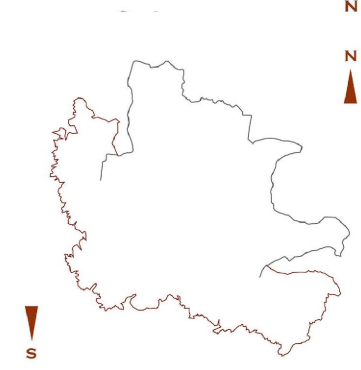

Echelle : 1 / 250